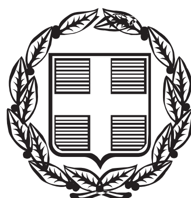


ΕΦΗΜΕΡΙΣ ΤΗΣ ΚΥΒΕΡΝΗΣΕΩΣ

ΤΗΣ ΕΛΛΗΝΙΚΗΣ ΔΗΜΟΚΡΑΤΙΑΣ

ΤΕΥΧΟΣ ΤΕΤΑΡΤΟ **Αρ. Φύλλου 1054**

15 Δεκεμβρίου 2006

ΠΕΡΙΕΧΟΜΕΝΑ

ΑΠΟΦΑΣΕΙΣ

ΑΠΟΦΑΣΕΙΣ

Αριθμ. 4271 (1)

Επικύρωση καθορισμό οριογραμμών υδατορέματος στη θέση «Αγ. Παρασκευή» στο Δ.Δ. Αρχαίας Κορίνθου του Δήμου Κορινθίων του Νομού Κορινθίας.

Η ΓΕΝΙΚΗ ΓΡΑΜΜΑΤΕΑΣ ΠΕΡΙΦΕΡΕΙΑΣ ΠΕΛΟΠΟΝΝΗΣΟΥ

Έχοντας υπόψη τις ακόλουθες διατάξεις και λοιπά έγγραφα:

1. Τις διατάξεις του άρθρου 17 του π.δ/τος του 18/21.3.1924 «Περί κωδικοποιήσεως των διατάξεων του ν. 2853» και του από 10.12.1923 ν.δ/τος «περί τροποποιήσεως και προσθήκης διατάξεων τιων εις τον ν. 2853 κ.λπ.».

2. Τα οριζόμενα στο άρθρο 6 της με αριθμ. 3046/304/3.2.1989 απόφασης του Υπουργού ΠΕ.ΧΩ.ΔΕ. ‹Έγκριση Κτιριοδομικού Κανονισμού».

3. Τις διατάξεις του άρθρου 5 του ν. 3010/25.4.2002 «Εναρμόνιση του ν. 1650/1986 με τις Οδηγίες 97/11 Ε.Ε. και 96/61 Ε.Ε. διαδικασία οριοθέτησης και ρυθμίσεις θεμάτων για τα υδατορέματα και άλλες ρυθμίσεις» (Α΄ 91).

4. Τις διατάξεις του του άρθρου 6 του ν. 880/1979 «Περί καθορισμού ανωτάτου ορίου συντελεστού δομήσεως, εισαγωγής του θεσμού μεταφοράς συντελεστού δομήσεως και ετέρων τινών διαρρυθμίσεων της πολεοδομικής νομοθεσίας» (ΦΕΚ 58Α).

5. Τα οριζόμενα στη με αριθμό 19664/20.12.2001 απόφαση του Γενικού Γραμματέα Περιφέρειας Πελοποννήσου.

6. Τα οριζόμενα στη με αριθμό 1592/14.2.2002 απόφαση του Γενικού Γραμματέα Περιφέρειας Πελοποννήσου.

7. Το από Απριλίου 2006 τοπογραφικό και υψομετρικό διάγραμμα κλίμακας 1:500 καθορισμού των οριογραμμών ύδατορέματος στη θέση «Αγ. Παρασκευή» στο Δ.Δ. Αρχαίας Κορίνθου του Δήμου Κορινθίων του Νομού Κορινθίας, όπως συντάχθηκε από τον Διπλ. Πολιτικό Μηχανικό Παπαγεωργόπουλο Γεώργιο, ελέγχθηκε και θεωρήθηκε στις 7.11.2006 από τη Δ/νση Τεχνικών Υπηρεσιών της Νομαρχιακής Αυτοδιοίκησης Κορινθίας.


8. Την με αριθμ. πρωτ. 5560/7.11.2006 απόφαση της Δ/νσης Τεχνικών Υπηρεσιών της Νομαρχιακής Αυτοδιοίκησης Κορινθίας με την οποία καθορίζονται οι οριογραμμές του υδατορέματος στη θέση «Αγ. Παρασκευή» στο Δ.Δ. Αρχαίας Κορίνθου του Δήμου Κορινθίων του Νομού Κορινθίας, σύμφωνα με το αμέσως πιο πάνω αναφερόμενο τοπογραφικό και υψομετρικό διάγραμμα, αποφασίζουμε:


Την επικύρωση των οριογραμμών του υδατορέματος υδατορέματος στη θέση «Αγ. Παρασκευή» στο Δ.Δ. Αρχαίας Κορίνθου του Δήμου Κορινθίων του Νομού Κορινθίας., όπως αυτές καθορίζονται στο από Απριλίου 2006 τοπογραφικό και υψομετρικό διάγραμμα κλίμακας 1:500 το οποίο συντάχθηκε από τον Διπλ. Πολιτικό Μηχανικό Παπαγεωργόπουλο Γεώργιο, ελέγχθηκε και θεωρήθηκε στις 7.11.2006 από τη Δ/νση Τεχνικών Υπηρεσιών της Νομαρχιακής Αυτοδιοίκησης Κορινθίας.

Η απόφαση αυτή μαζί με το συνημμένο Τοπογραφικό και Υψομετρικό Διάγραμμα καθορισμού των οριογραμμών να δημοσιευθούν στην Εφημερίδα της Κυβερνήσεως.

Τρίπολη, 8 Νοεμβρίου 2006

Η Γενική Γραμματέας Περιφέρειας
ΑΓΓΕΛΑ ΑΒΟΥΡΗ

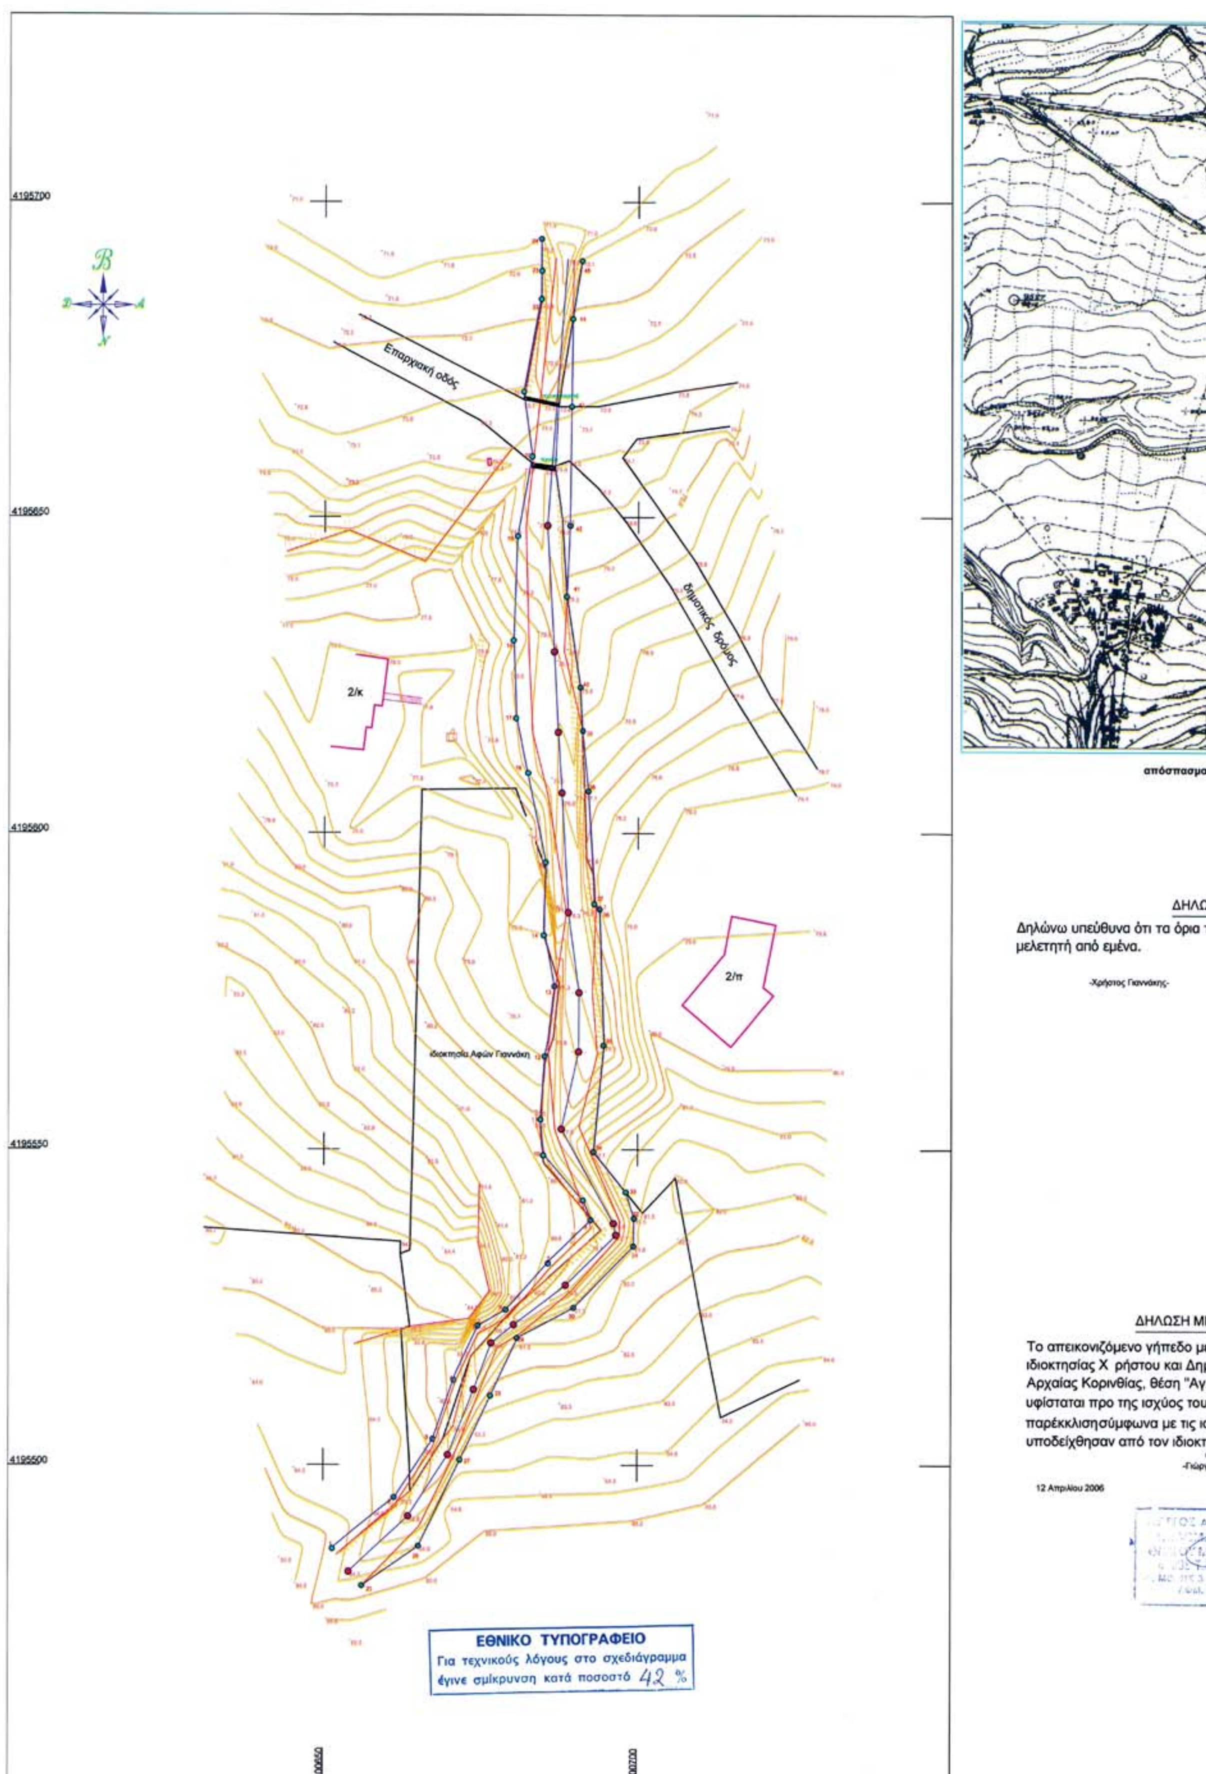
4195700
4195650
4195600
4195550
4195500
406650
406700
Επαρχιακή οδός
Δημοτικός δρόμος
2/κ
2/π
Ιδιοκτησία Αφών Γιαννάκη
ΕΘΝΙΚΟ ΤΥΠΟΓΡΑΦΕΙΟ
Για τεχνικούς λόγους στο σχεδιάγραμμα
έγινε σμίκρυνση κατά ποσοστό 42 %
απόσπασμα
ΔΗΛΩ
Δηλώνω υπεύθυνα ότι τα όρια τ
μελετητή από εμένα.
-Χρήστος Γιαννάκης-
ΔΗΛΩΣΗ ΜΗ
Το απεικονιζόμενο γήπεδο με
ιδιοκτησίας Χ ρήστου και Δημ
Αρχαίας Κορινθίας, θέση "Αγ.
υφίσταται προ της ισχύος του
παρέκκλισησύμφωνα με τις ισ
υποδείχθησαν από τον ιδιοκτ
12 Απριλίου 2006

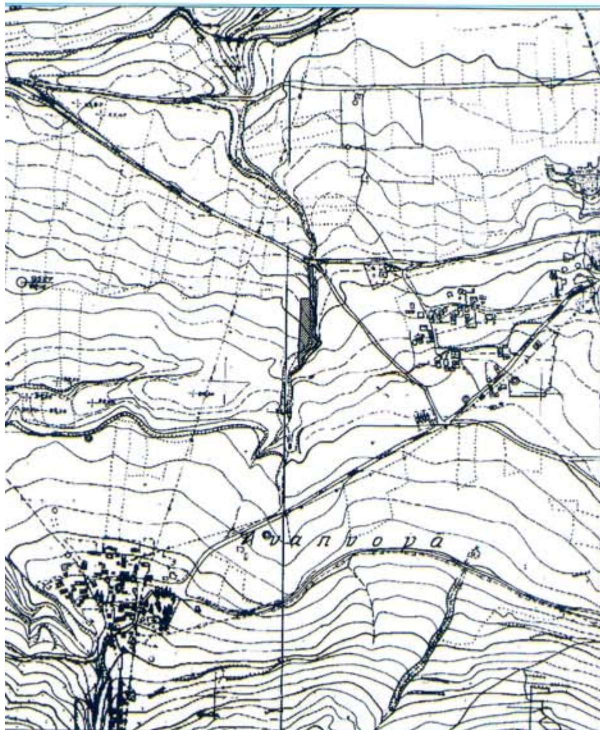

απόσπασμα πινακίδας 6356/8 ΚΟΡΙΝΘΟΣ (1:5000)

ΠΙΝΑΚΑΣ ΣΥΝΤΕΤΑΓΜΕΝΩΝ
UTM ΕΓΣΑ 87

1	X = 400651.487	Y = 4195486.721	20	X = 400683.036	Y = 4195659.627	39	X = 400691.148	Y = 4195616.184
2	X = 400661.503	Y = 4195494.855.	21	X = 400681.718	Y = 4195669.917	40	X = 400690.782	Y = 4195623.023
3	X = 400667.503	Y = 4195504.134	22	X = 400684.611	Y = 4195684.669	41	X = 400688.566	Y = 4195637.448
4	X = 400670.848	Y = 4195513.449	23	X = 400684.544	Y = 4195689.094	42	X = 400689.079	Y = 4195649.115
5	X = 400674.665	Y = 4195522.114	24	X = 400684.475	Y = 4195694.143	43	X = 400689.336	Y = 4195667.557
6	X = 400679.679	Y = 4195524.636	25	X = 400657.298	Y = 4195480.858	44	X = 400689.504	Y = 4195681.483
7	X = 400686.100	Y = 4195531.320	26	X = 400665.224	Y = 4195487.158	45	X = 400690.968	Y = 4195690.671
8	X = 400692.528	Y = 4195538.844	27	X = 400671.829	Y = 4195500.819			
9	X = 400691.560	Y = 4195549.06	28	X = 400676.670.858	Y = 4195510.999			
10	X = 400684.58	Y = 4195549.06	29	X = 400680.858	Y = 4195520.142			
11	X = 400684.477	Y = 4195554.737	30	X = 400689.830	Y = 4195534.944			
12	X = 400685.150	Y = 4195564.759	31	X = 400699.361	Y = 4195534.703			
13	X = 400686.674	Y = 4195575.804	32	X = 400699.463	Y = 4195539.106			
14	X = 400684.949	Y = 4195583.864	33	X = 4006928.150	Y = 4195543.260			
15	X = 400685.215	Y = 4195595.367	34	X = 400692.962	Y = 4195549.614			
16	X = 400683.396	Y = 4195606.674	35	X = 400694.550	Y = 419556.473			
17	X = 400680.538	Y = 4195618.162	36	X = 400693.887	Y = 4195587.967			
18	X = 400680.234	Y = 4195630.527	37	X = 400693.010	Y = 4195588.791			
19	X = 400680.798	Y = 4195646.996	38	X = 400692.045	Y = 4195606.621			

ΟΡΟΙ ΔΟΜΗΣΗΣ
Π.Δ 24/31-05-1985 (ΦΕΚ 270 Δ') άρθρο 1 παρ. 2α, άρθρο 6

αρτιότητα : κατά παρέκλιση 750 μύ (προυφιστάμενο '62)
πρόσωπο : 10 μ.
βάθος : 15 μ.
Μέγιστο ύψος : για διώροφα 7.50 (+ 1.20 στέγη)
για μονόροφα 4.00 (+ 1.20 στέγη)
Μέγιστη κάλυψη 200τ.μ
δόμηση 200τ.μ
Αποστάσεις απο τα όρια 5μ. (δόμηση εντός ζώνης)

Εμβαδόν Ιδιοκτησίας (1-2-3-4-5-6-7-8-9-10-11-12-13-14-15-16-17-18-19-1) = 2.002,78 τ.μ

ΔΗΛΩΣΗ ΟΡΙΩΝ ΙΔΙΟΚΤΗΤΗ

Δηλώνω υπεύθυνα ότι τα όρια του απεικονιζόμενου γηπέδου υποδείχθησαν στον μελετητή από εμένα.

ΥΠΟΓΡΑΦΗ

-Χρήστος Γιαννάκης- -Δημήτρης Γιαννάκης-

ΔΗΛΩΣΗ ΜΗΧΑΝΙΚΟΥ Ν. 651/77

Το απεικονιζόμενο γήπεδο με τα περιμετρικά στοιχεία (1,2,3,4,5,6,7,8...,18,19,1) ιδιοκτησίας Χ ρήστου και Δημήτρη Γιαννάκη, βρίσκεται εκτός ορίων οικισμού Αρχαίας Κορινθίας, θέση "Αγ.Παρασκευή", Ν. Κορινθίας, έχει εμβαδό 2002 78τ.μ. υφίσταται προ της ισχύος του Ν. 3212/03 και είναι άρτιο και οικοδομήσιμο κατα παρέκκλισησύμφωνα με τις ισχύουσες πολεοδομικές διατάξεις. Τα όρια υποδείχθησαν από τον ιδιοκτήτη.

Ο ΜΗΧΑΝΙΚΟΣ
-Γιώργος Παπαγεωργόπουλος-

12 Απριλίου 2006 ΥΠΟΓΡΑΦΗ



Εργοδότης
Χρήστος και Δημήτρης Γιαννάκης

Το παρόν συνοδεύει την αριθ. 4271/06 απόφαση Γεν. Γραμ. Περιφέρειας Πελοποννήσου
Η Γ.Γ.Π.Π

Εργο
Αποτύπωση Ιδιοκτησίας

Θέση
(εκτός σχεδίου, εντός ζώνης) Νομός Κορινθίας
Δήμος Αρχαίας Κορίνθου, στη θέση " Αγ.Παρασκευή "

Μελετητές



Γιώργος Παπαγεωργόπουλος
Διπλ. Πολιτικός Μηχανικός Ε.Μ.Π
& συνεργάτες μηχανικοί

Θέμα Σχεδίου
πρόταση οριοθέτησης



Κλίμακες **1 : 500**

Αριθμός Σχεδίου **Τ. 1**

Χρόνος Μελέτης **Απρίλιος '2006**

Ελεγχος
Κόρινθος 7/11/2006
Ελέγχθηκε
Η Επιβλέπουσα Μηχ/κος
ΧΑΡΙΤΟΥ ΣΠΥΡΙΔ...
ΠΤΥΧ. ΤΟΠ/ΦΟΣ ΜΗΧ/ΚΟΣ
με Γ' βαθμό

Σφραγίδα - Υπογραφή
ΓΙΩΡΓΟΣ ΑΝΑΣΤ. ΠΑΠΑΓΕΩΡΓΟΠΟΥΛΟΣ
ΔΙΠΛΩΜ. ΠΟΛΙΤΙΚΟΣ ΜΗΧΑΝΙΚΟΣ
ΕΘΝΙΚΟΥ ΜΕΤΣΟΒΙΟΥ ΠΟΛΥΤΕΧΝΕΙΟΥ
ΜΕΛΟΣ Τ.Ε.Ε. ΑΡΙΘΜΟΣ ΜΗΤΡΩΟΥ 42852
ΑΓ. ΜΟΝΗΣ 5, ΑΡΙΑ ΝΑΥΠΛΙΟΝ. ΤΗΛ. 2752-024066
Α.Φ.Μ. 028260391, Δ.Ο.Υ. ΝΑΥΠΛΙΟΥ

Αριθμ. 4305 (2)

Επικύρωση καθορισμού των οριογραμμών τμήματος ρέματος εντός της ιδιοκτησίας Κώστα Γεωργίας, στη θέση «Ξηροκάμπι» του Δ.Δ. Λείκων του Δήμου Καλαμάτας του Νομού Μεσσηνίας.

Η ΓΕΝΙΚΗ ΓΡΑΜΜΑΤΕΑΣ ΠΕΡΙΦΕΡΕΙΑΣ ΠΕΛΟΠΟΝΝΗΣΟΥ

Έχοντας υπόψη τις ακόλουθες διατάξεις και λοιπά έγγραφα:

1. Τις διατάξεις του άρθρου 17 του π.δ/τος του 18/21.3.1924 «Περί κωδικοποιήσεως των διατάξεων του ν. 2853» και του από 10.12.1923 ν.δ/τος «περί τροποποιήσεως και προσθήκης διατάξεων τιων εις τον ν. 2853 κ.λπ.».

2. Τις διατάξεις του άρθρου 6 της με αριθμ. 3046/304/3.2.1989 απόφασης του Υπουργού ΠΕ.ΧΩ.ΔΕ. «Έγκριση Κτιριοδομικού Κανονισμού».

3. Τις διατάξεις του άρθρου 5 του ν. 3010/25.4.2002 «Εναρμόνιση του ν. 1650/1986 με τις Οδηγίες 97/11 Ε.Ε. και 96/61 Ε.Ε. διαδικασία οριοθέτησης και ρυθμίσεις θεμάτων για τα υδατορέματα και άλλες ρυθμίσεις» (Α΄ 91).

4. Τις διατάξεις του άρθρου 6 του ν. 880/1979 «Περί καθορισμού ανωτάτου ορίου συντελεστού δομήσεως, εισαγωγής του θεσμού μεταφοράς συντελεστού δομήσεως και ετέρων τινών διαρρυθμίσεων της πολεοδομικής νομοθεσίας» (ΦΕΚ 58Α).

5. Τα οριζόμενα στη με αριθμό 19664/20.12.2001 απόφαση του Γενικού Γραμματέα Περιφέρειας Πελοποννήσου.

6. Τα οριζόμενα στη με αριθμό 1592/14.2.2002 απόφαση του Γενικού Γραμματέα Περιφέρειας Πελοποννήσου.

7. Το από Οκτωβρίου 2005 τοπογραφικό και υψομετρικό διάγραμμα κλίμακας 1:200 (αρ. σχεδίου 1) καθορισμού των οριογραμμών τμήματος ρέματος εντός της ιδιοκτησίας Κώστα Γεωργίας, στη θέση «Ξηροκάμπι» του Δ.Δ. Λείκων του Δήμου Καλαμάτας του Νομού Μεσσηνίας, το οποίο συντάχθηκε από το Διπλ. Πολιτικό Μηχανικό Μακαρούνη Κωνσταντίνο, ελέγχθηκε και θεωρήθηκε στις 7.11.2006 από τη Δ/νση Τεχνικών Υπηρεσιών της Νομαρχιακής Αυτοδιοίκησης Μεσσηνίας.

8. Την με Α.Π. 5314/3496/7.11.2006 Γνωμοδότηση-Εισήγηση της Δ/νσης Τεχνικών Υπηρεσιών της Νομαρχιακής Αυτοδιοίκησης Μεσσηνίας με την οποία καθορίζονται οι οριογραμμές τμήματος ρέματος εντός της ιδιοκτησίας Κώστα Γεωργίας, στη θέση «Ξηροκάμπι» του Δ.Δ. Λείκων του Δήμου Καλαμάτας του Νομού Μεσσηνίας., σύμφωνα με το αμέσως πιο πάνω αναφερόμενα κτηματολογικά διαγράμματα, αποφασίζουμε:


Την επικύρωση των οριογραμμών τμήματος ρέματος εντός της ιδιοκτησίας Κώστα Γεωργίας, στη θέση «Ξηροκάμπι» του Δ.Δ. Λείκων του Δήμου Καλαμάτας του Νομού Μεσσηνίας., όπως αυτές καθορίζονται στο από Οκτωβρίου 2005 τοπογραφικό και υψομετρικό διάγραμμα κλίμακας 1:200 (αρ. σχεδίου 1), το οποίο συντάχθηκε από τον Διπλ. Πολιτικό Μηχανικό Μακαρούνη Κωνσταντίνο, ελέγχθηκε και θεωρήθηκε στις 7.11.2006 από τη Δ/νση Τεχνικών Υπηρ εσιών της Νομαρχιακής Αυτοδιοίκησης Μεσσηνίας.


Η απόφαση αυτή μαζί με τα συνημμένα Κτηματολογικά Διαγράμματα καθορισμού των οριογραμμών να δημοσιευθούν στην Εφημερίδα της Κυβερνήσεως.

Τρίπολη, 10 Νοεμβρίου 2006

Η Γενική Γραμματέας Περιφέρειας

ΑΓΓΕΛΑ ΑΒΟΥΡΗ

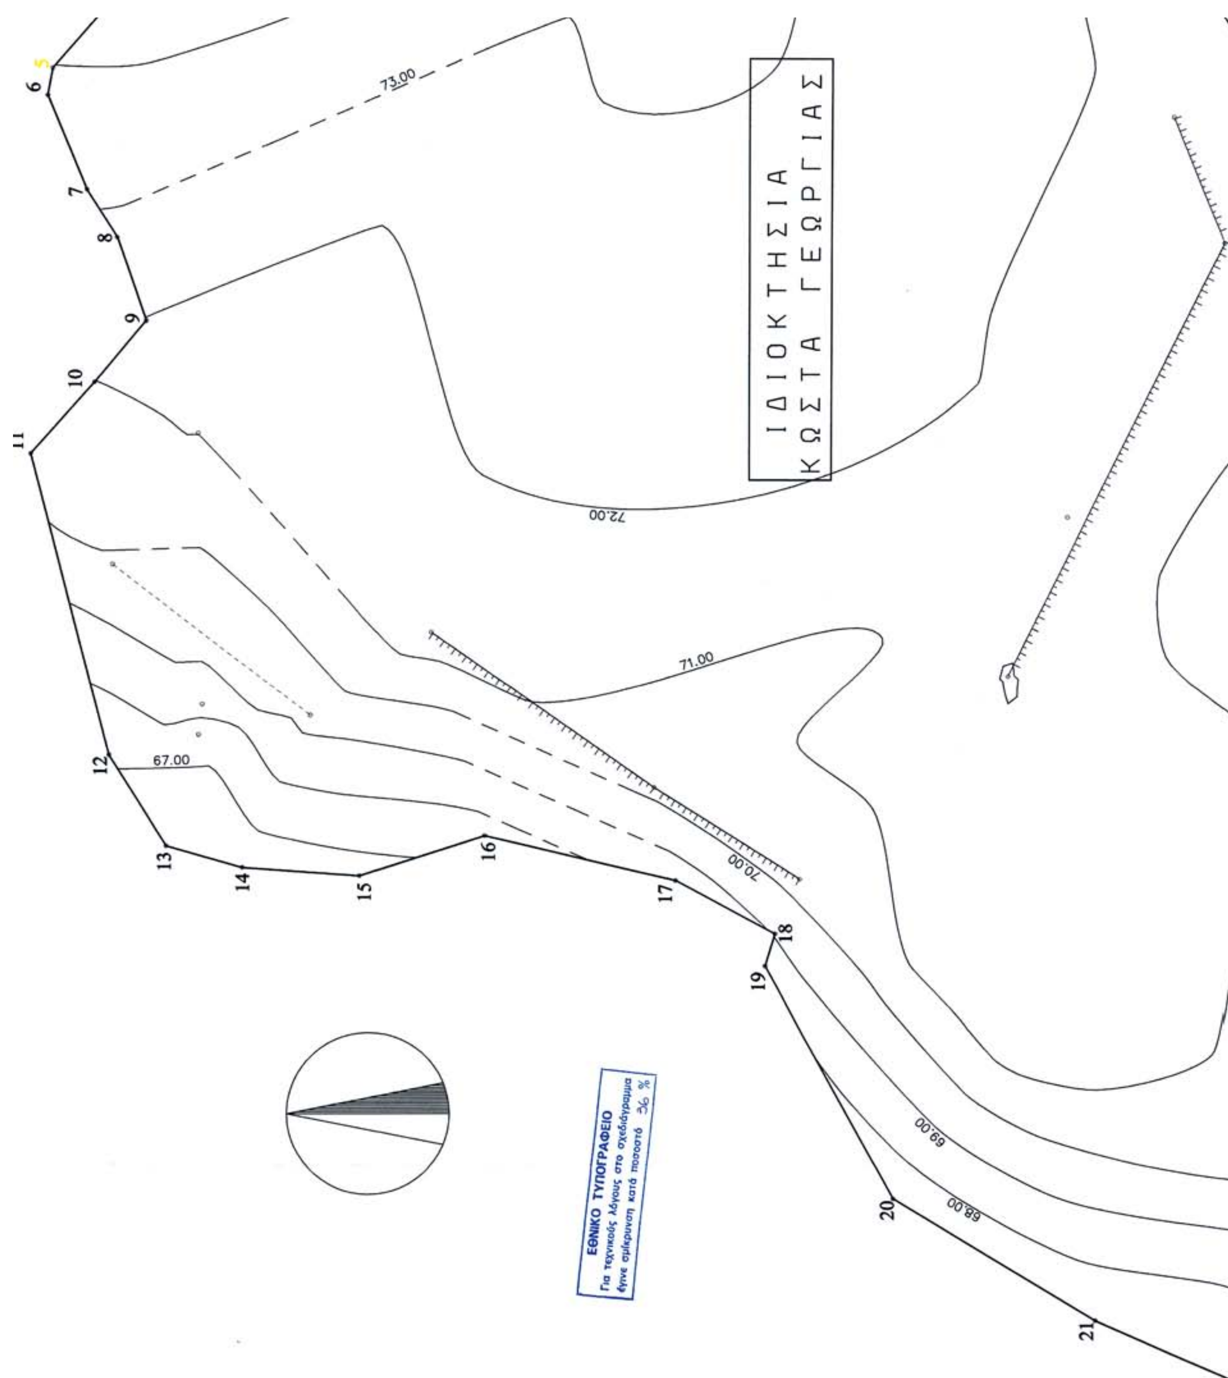
ΙΔΙΟΚΤΗΣΙΑ
ΚΩΣΤΑ ΓΕΩΡΓΙΑΣ
73.00
72.00
71.00
70.00
69.00
68.00
67.00
5 6 7 8 9 10 11 12 13 14 15 16 17 18 19 20 21
ΕΘΝΙΚΟ ΤΥΠΟΓΡΑΦΕΙΟ
Για τεχνικούς λόγους στο σχεδιάγραμμα
έγινε σμίκρυνση κατά ποσοστό 36 %

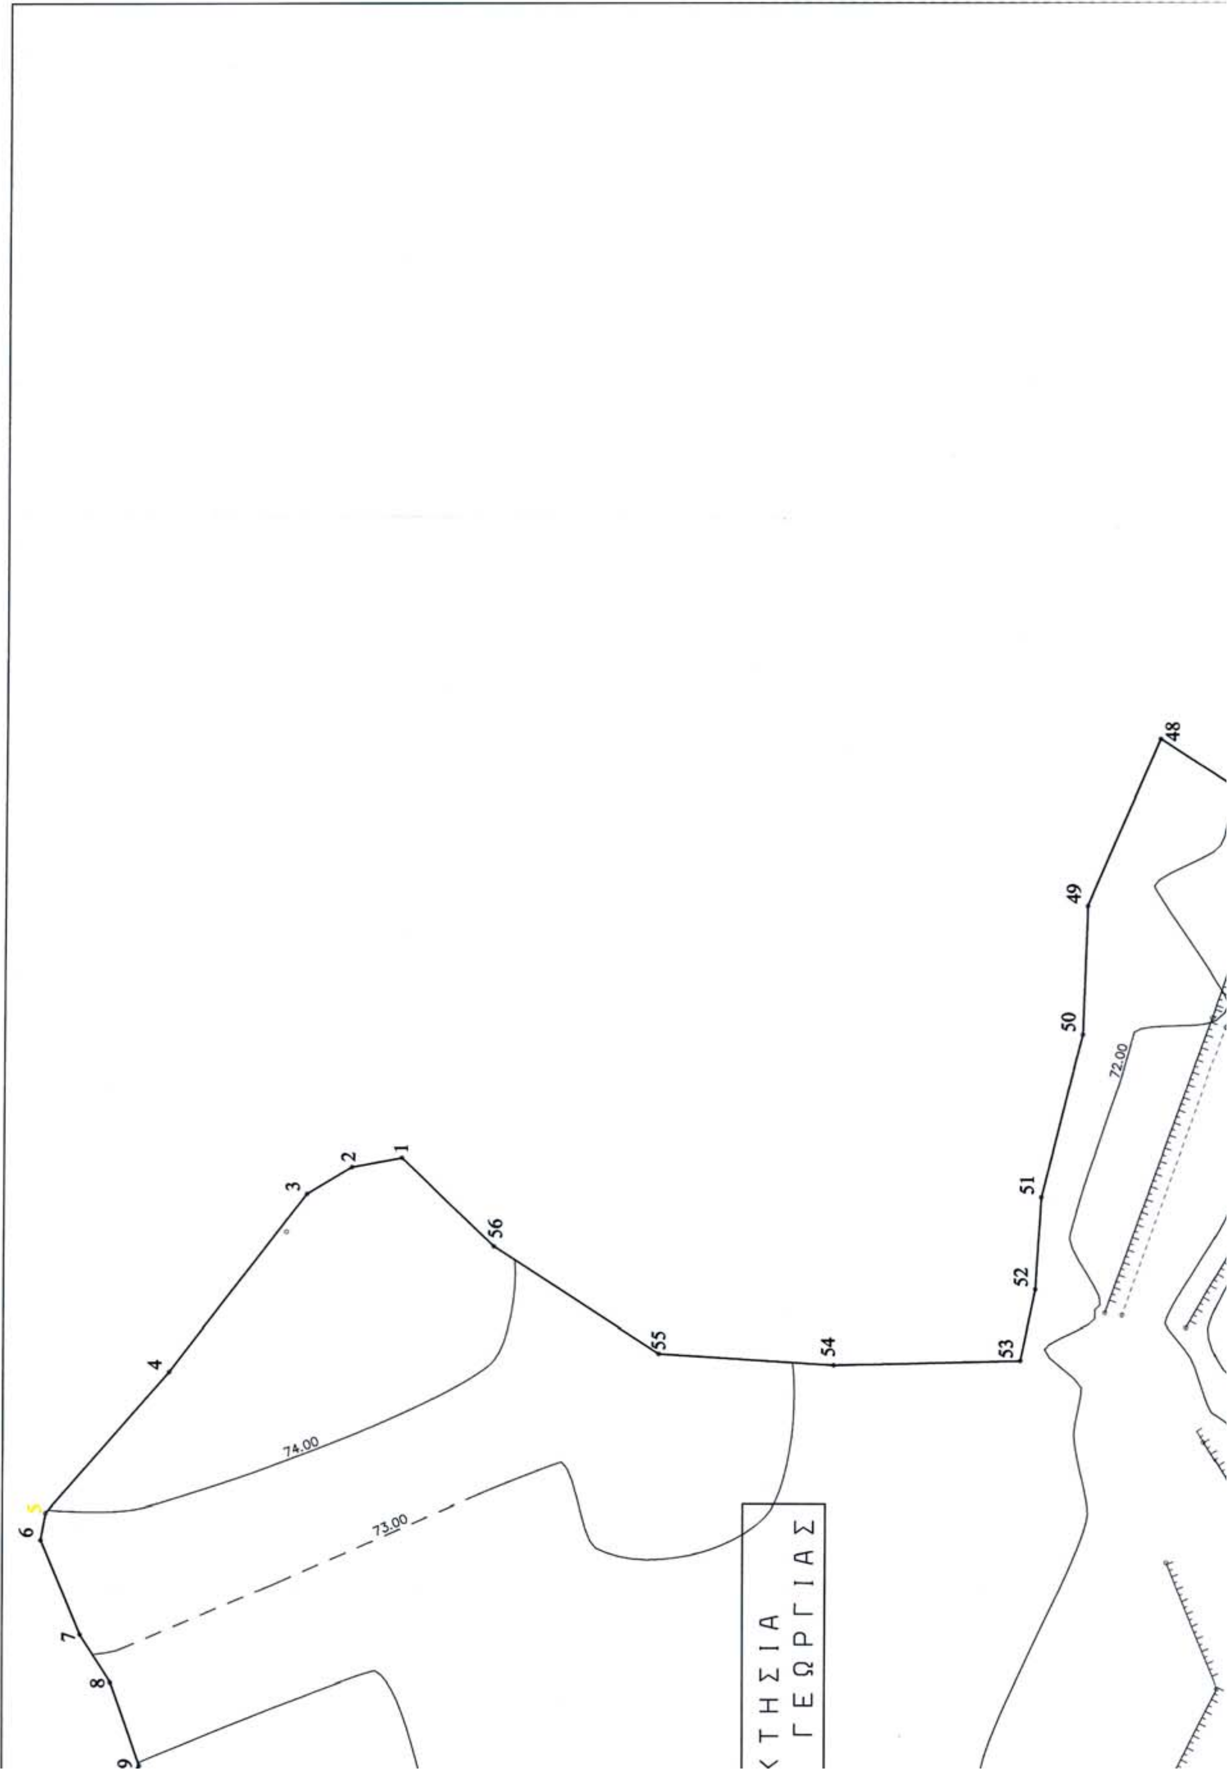

1
2
3
4
5
6
7
8
9
48
49
50
51
52
53
54
55
56
74.00
73.00
72.00
ΓΕΩΡΓΙΑΣ


ΔΙΑΤΟΜΗ Δ7
ΔΙΑΤΟΜΗ Δ8
ΔΙΑΤΟΜΗ Δ9
ΔΙΑΤΟΜΗ Δ10
ΔΙΑΤΟΜΗ Δ11
ΡΕΜΑ
71.00
70.00
69.00
68.00
67.00
66.00
65.00
64.00
63.00
62.00
22
23
24
25
26
27
28
29
30
31


ΥΠΟΜΝΗΜΑ

Οριοθέτηση ρέματος

Διατομές

ΕΡΓΟ	ΜΕΛΕΤΗ ΓΙΑ ΤΗΝ ΟΡΙΟΘΕΤΗΣΗ ΡΕΜΑΤΟΣ ΣΤΟ "ΞΗΡΟΚΑΜΠΙ" ΤΟΥ Δ.Δ. ΛΕΪΚΩΝ ΤΟΥ ΔΗΜΟΥ ΚΑΛΑΜΑΤΑΣ ΣΤΟ ΤΜΗΜΑ ΤΗΣ ΙΔΙΟΚΤΗΣΙΑΣ ΤΗΣ κας ΚΩΣΤΑ ΓΕΩΡΓΙΑΣ
ΕΡΓΟΔΟΤΗΣ:	ΚΩΣΤΑ ΓΕΩΡΓΙΑ
ΘΕΣΗ ΙΔΙΟΚΤΗΣΙΑΣ :	εντός οικισμού ΛΕΪΚΩΝ - "ΞΗΡΟΚΑΜΠΙ" ΔΗΜΟΥ ΚΑΛΑΜΑΤΑΣ
ΚΛΙΜΑΚΑ: 1/200	ΟΚΤΩΒΡΙΟΣ 2005
ΘΕΜΑ ΣΧΕΔΙΟΥ : ΟΡΙΖΟΝΤΙΟΓΡΑΦΙΑ ΡΕΜΑΤΟΣ	ΑΡ. ΣΧΕΔ. : 1
Ο ΠΡΟΪΣΤΑΜΕΝΟΣ / Ο ΕΠΙΒΛΕΠΩΝ	Ο ΜΕΛΕΤΗΤΗΣ

Το παρόν συνοδεύει την αριθ. 4305/06 απόφαση Γεν. Γραμ. Περιφέρειας Πελοποννήσου

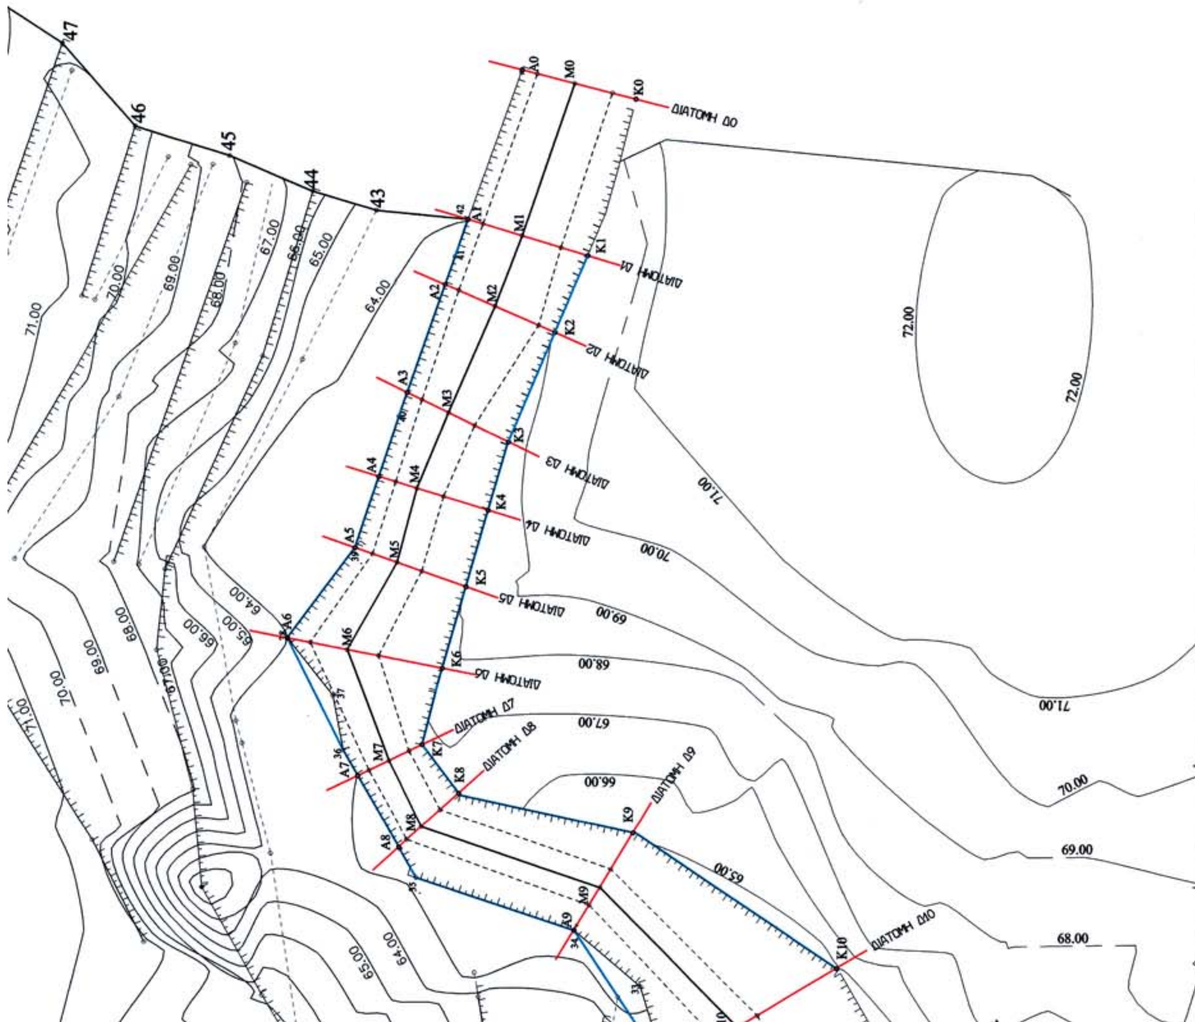



ΑΠΟ ΤΟ ΕΘΝΙΚΟ ΤΥΠΟΓΡΑΦΕΙΟ
ΚΑΠΟΔΙΣΤΡΙΟΥ 34 * ΑΘΗΝΑ 104 32 * ΤΗΛ. 210 52 79 000 * FAX 210 52 21 004
ΗΛΕΚΤΡΟΝΙΚΗ ΔΙΕΥΘΥΝΣΗ: http://www.et.gr – e-mail: webmaster@et.gr